DEPARTEMENT DE LA LOIRE-ATLANTIQUE

COMMUNE D'ANCENIS-SAINT-GEREON

REALISATION D'UN SCHEMA DIRECTEUR D'ASSAINISSEMENT DES EAUX PLUVIALES

PLAN DES RESEAUX EAUX PLUVIALES

Secteur Ancenis Nord

AFFAIRE N°	4-51-3216	DATE	23/11/2017	DESSIN	HGT	VERIFIE	ESR

INDICES	DATES	D	MODIFICATIONS
A	29/11/18	HGT	Actualisation des réseaux eaux pluviales
B	09/01/20	HGT	Actualisation des réseaux eaux pluviales
C	04/06/20	HGT	Actualisation des réseaux eaux pluviales

MAITRE D'OUVRAGE :

ANCENIS -SAINT- GÉRÉON

MAITRE D'OEUVRE:

ARTELIA
DIRECTION REGIONALE OUEST
8 AVENUE DES THERMOPIES - BP 90658
44818 SAINT HERBLAIN CEDEX - FRANCE
Tél. : 33 (0)2 98 00 18 00
Fax : 33 (0)2 40 94 80 98
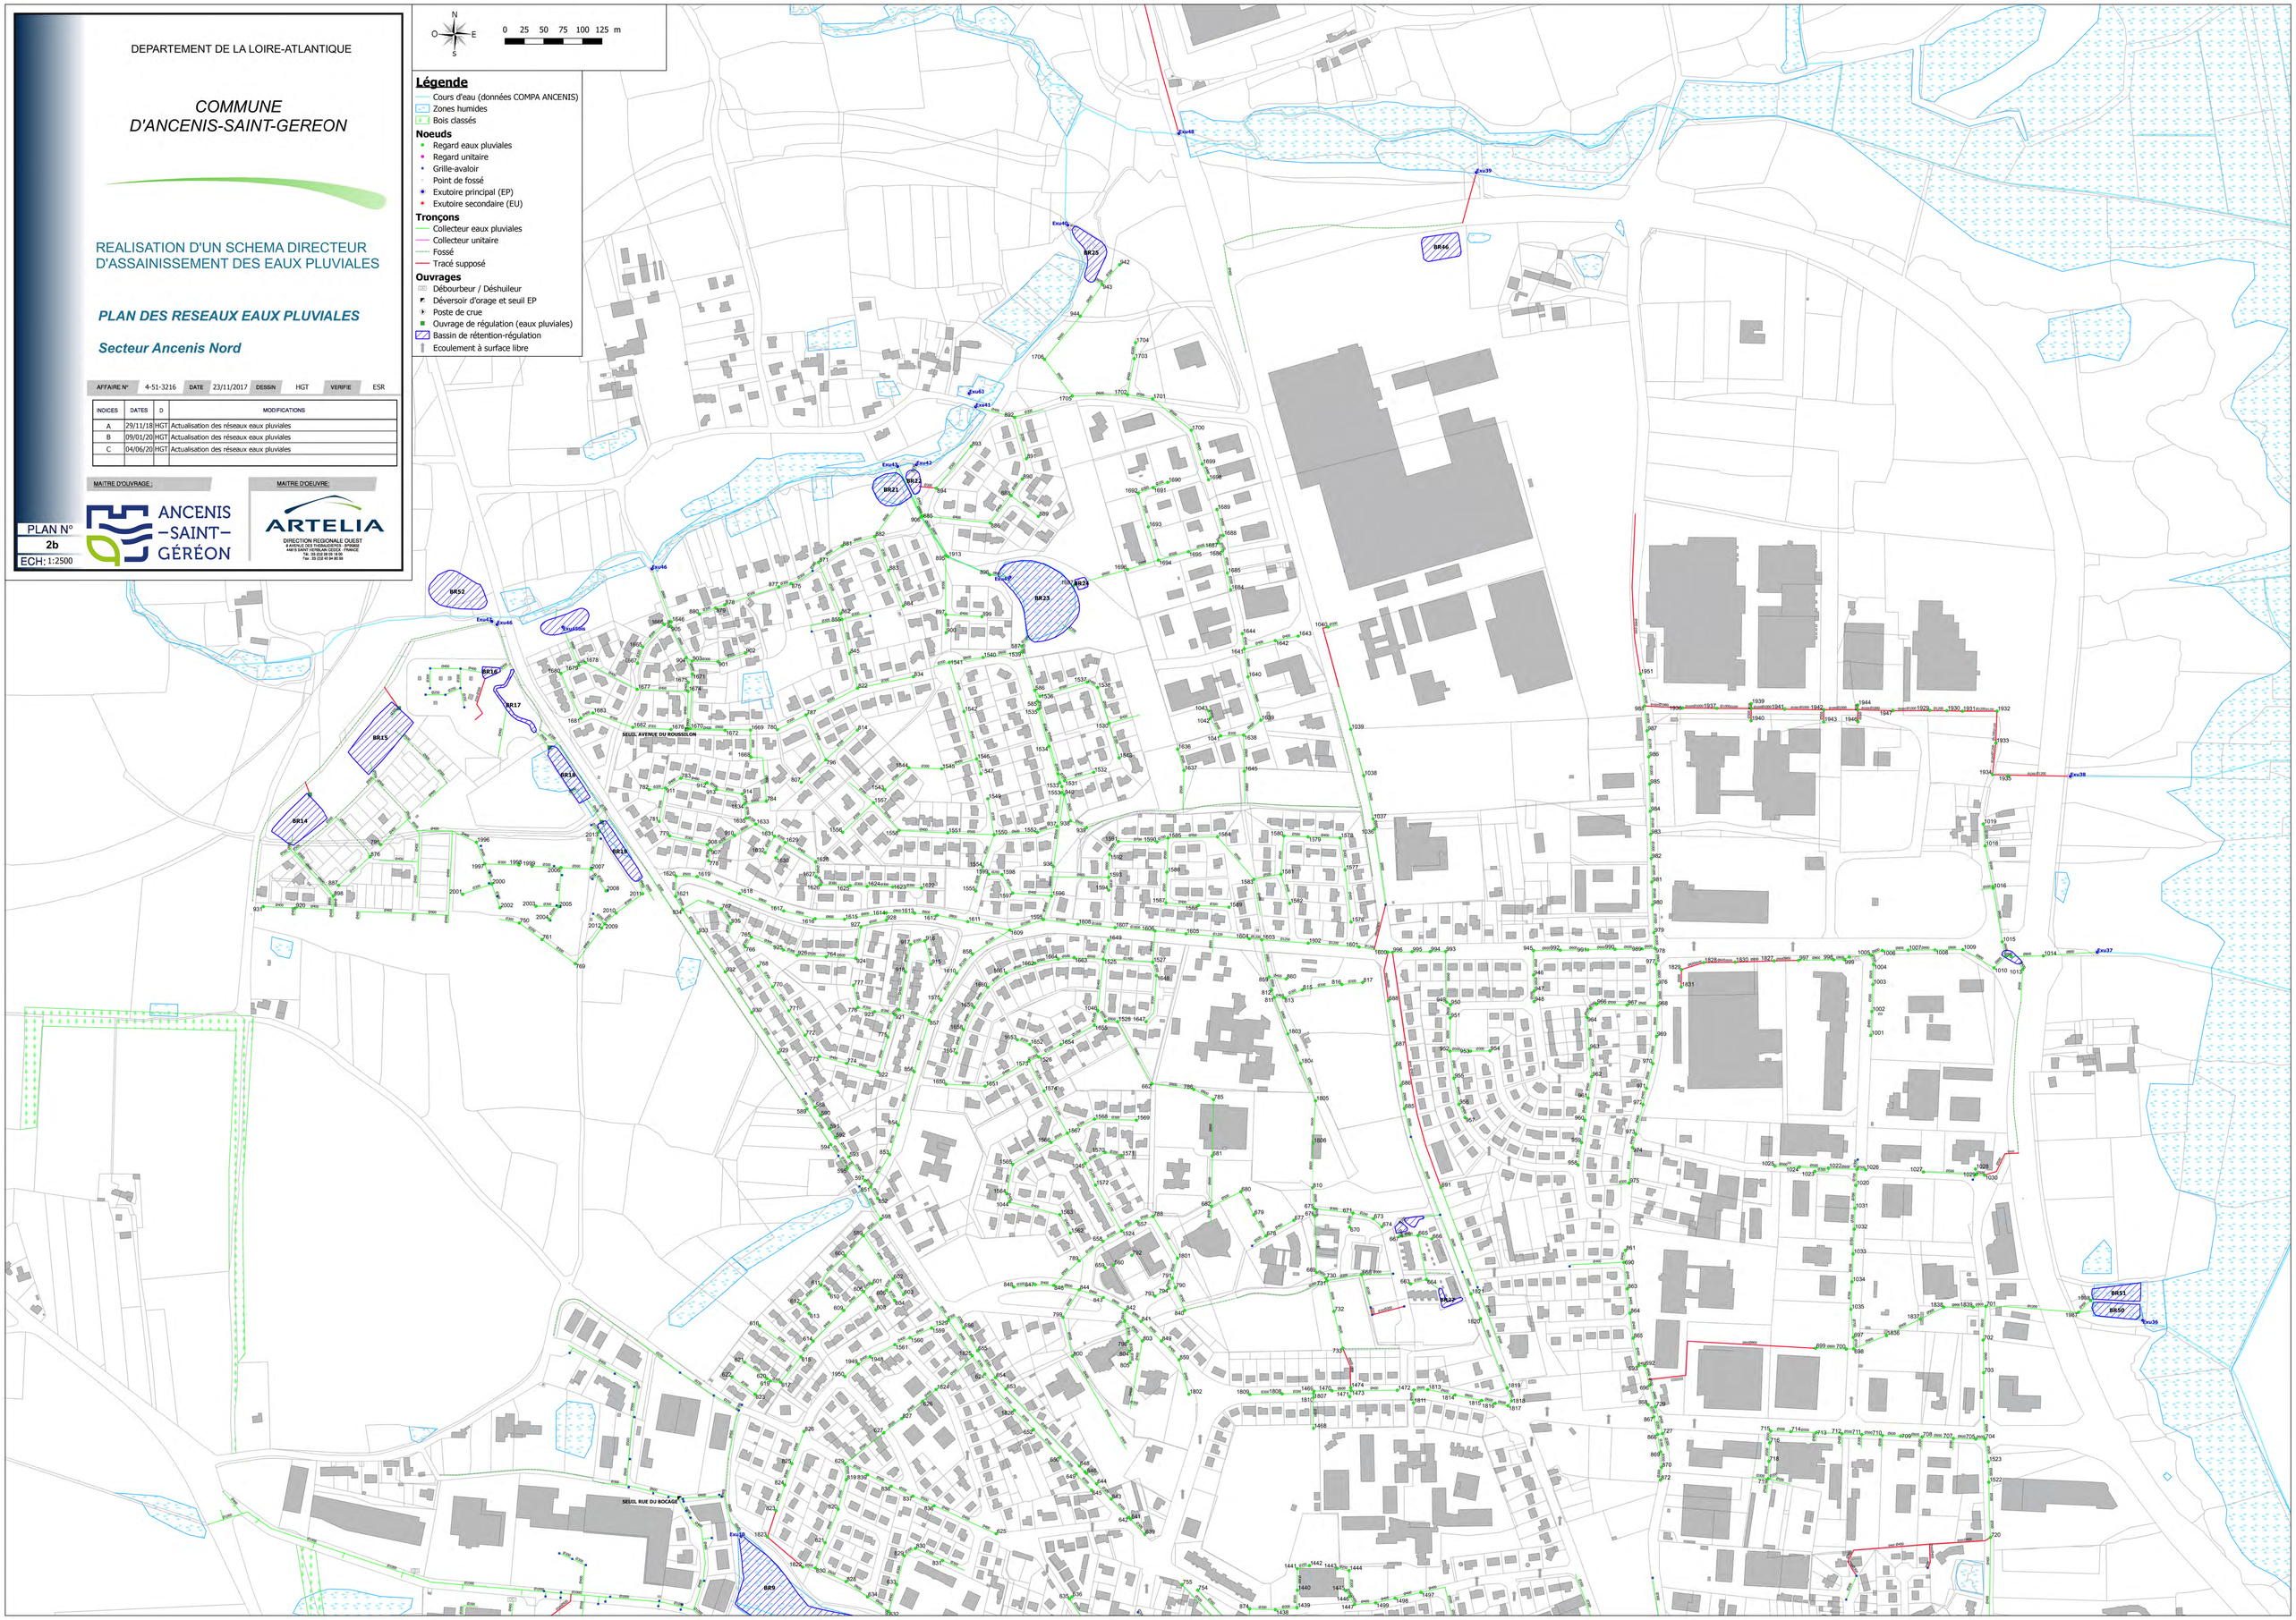
PLAN N°
2b
ECH: 1:2500