




ENTRE-DEUX

LHOMET Florine

La résidence des Corolles est située sur le campus hospitalier Erdre et Loire. Celui-ci renvoie l’image d’un lieu fonctionnel et froid, qui disparaît derrière les murs et barrières qui l’entourent. Cela entraîne un isolement du bâtiment et de ses occupants, qui ne sont pas vraiment à l’aise dans les lieux et n’ont pas vraiment envie d’y rester.

Il apparait une nécessité de s’occuper du bâtiment et de ses habitants. Cela passe par la reconnexion aux autres : donner l’occasion de partager le souvenir, créer de nouvelles interfaces, en retravailler d’autres, proposer de nouveaux seuils, véritablement accueillir les personnes.

Le projet s’articule autour de quatre axes majeurs : la modification des accès au site et l’accueil, les jardins, les façades, les couloirs. Chacun de ces éléments travaillés permet de redéfinir les transitions entre les espaces, d’ouvrir vers la ville, le vivant et l’interaction, sans pour autant nier les besoins d’intimité de chacun.

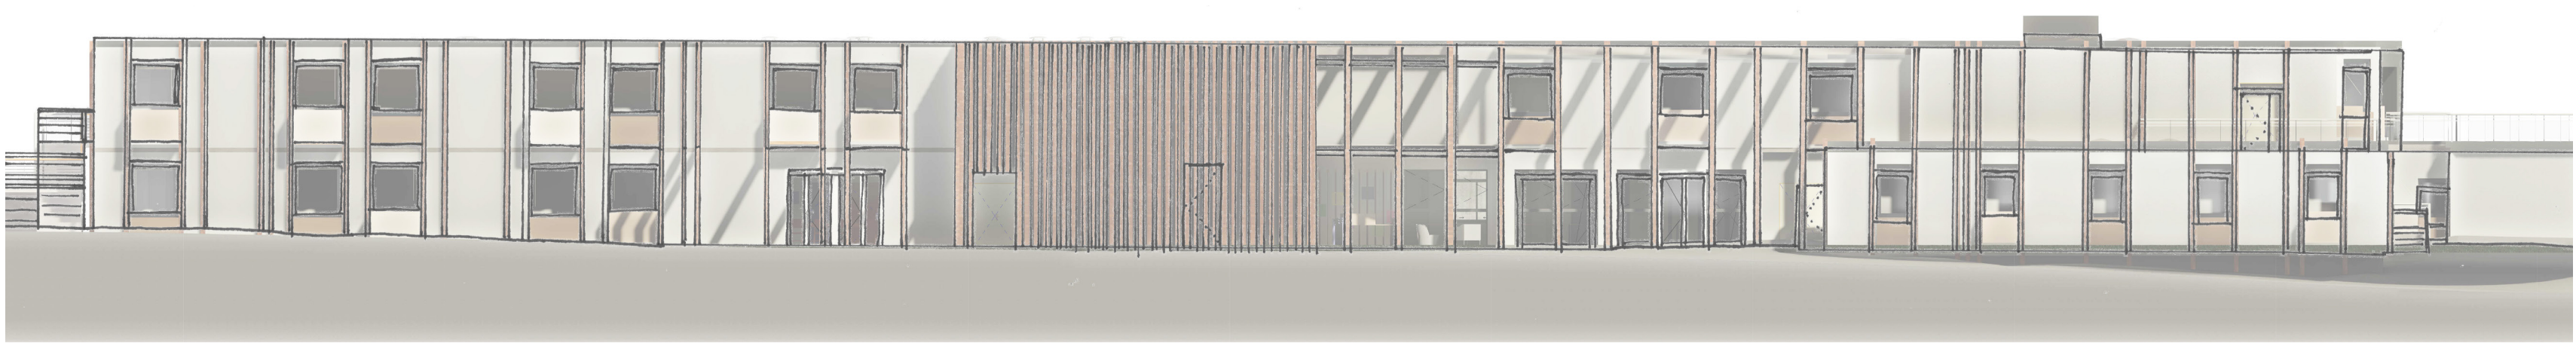

Elévation de la façade principale, 1/200e



Vue perspective de l’entrée du site



Vue perspective des couloirs




Coupe-élévation du couloir, 1/50e



Vue perspective des façades et jardins



Vue perspective de l’accueil

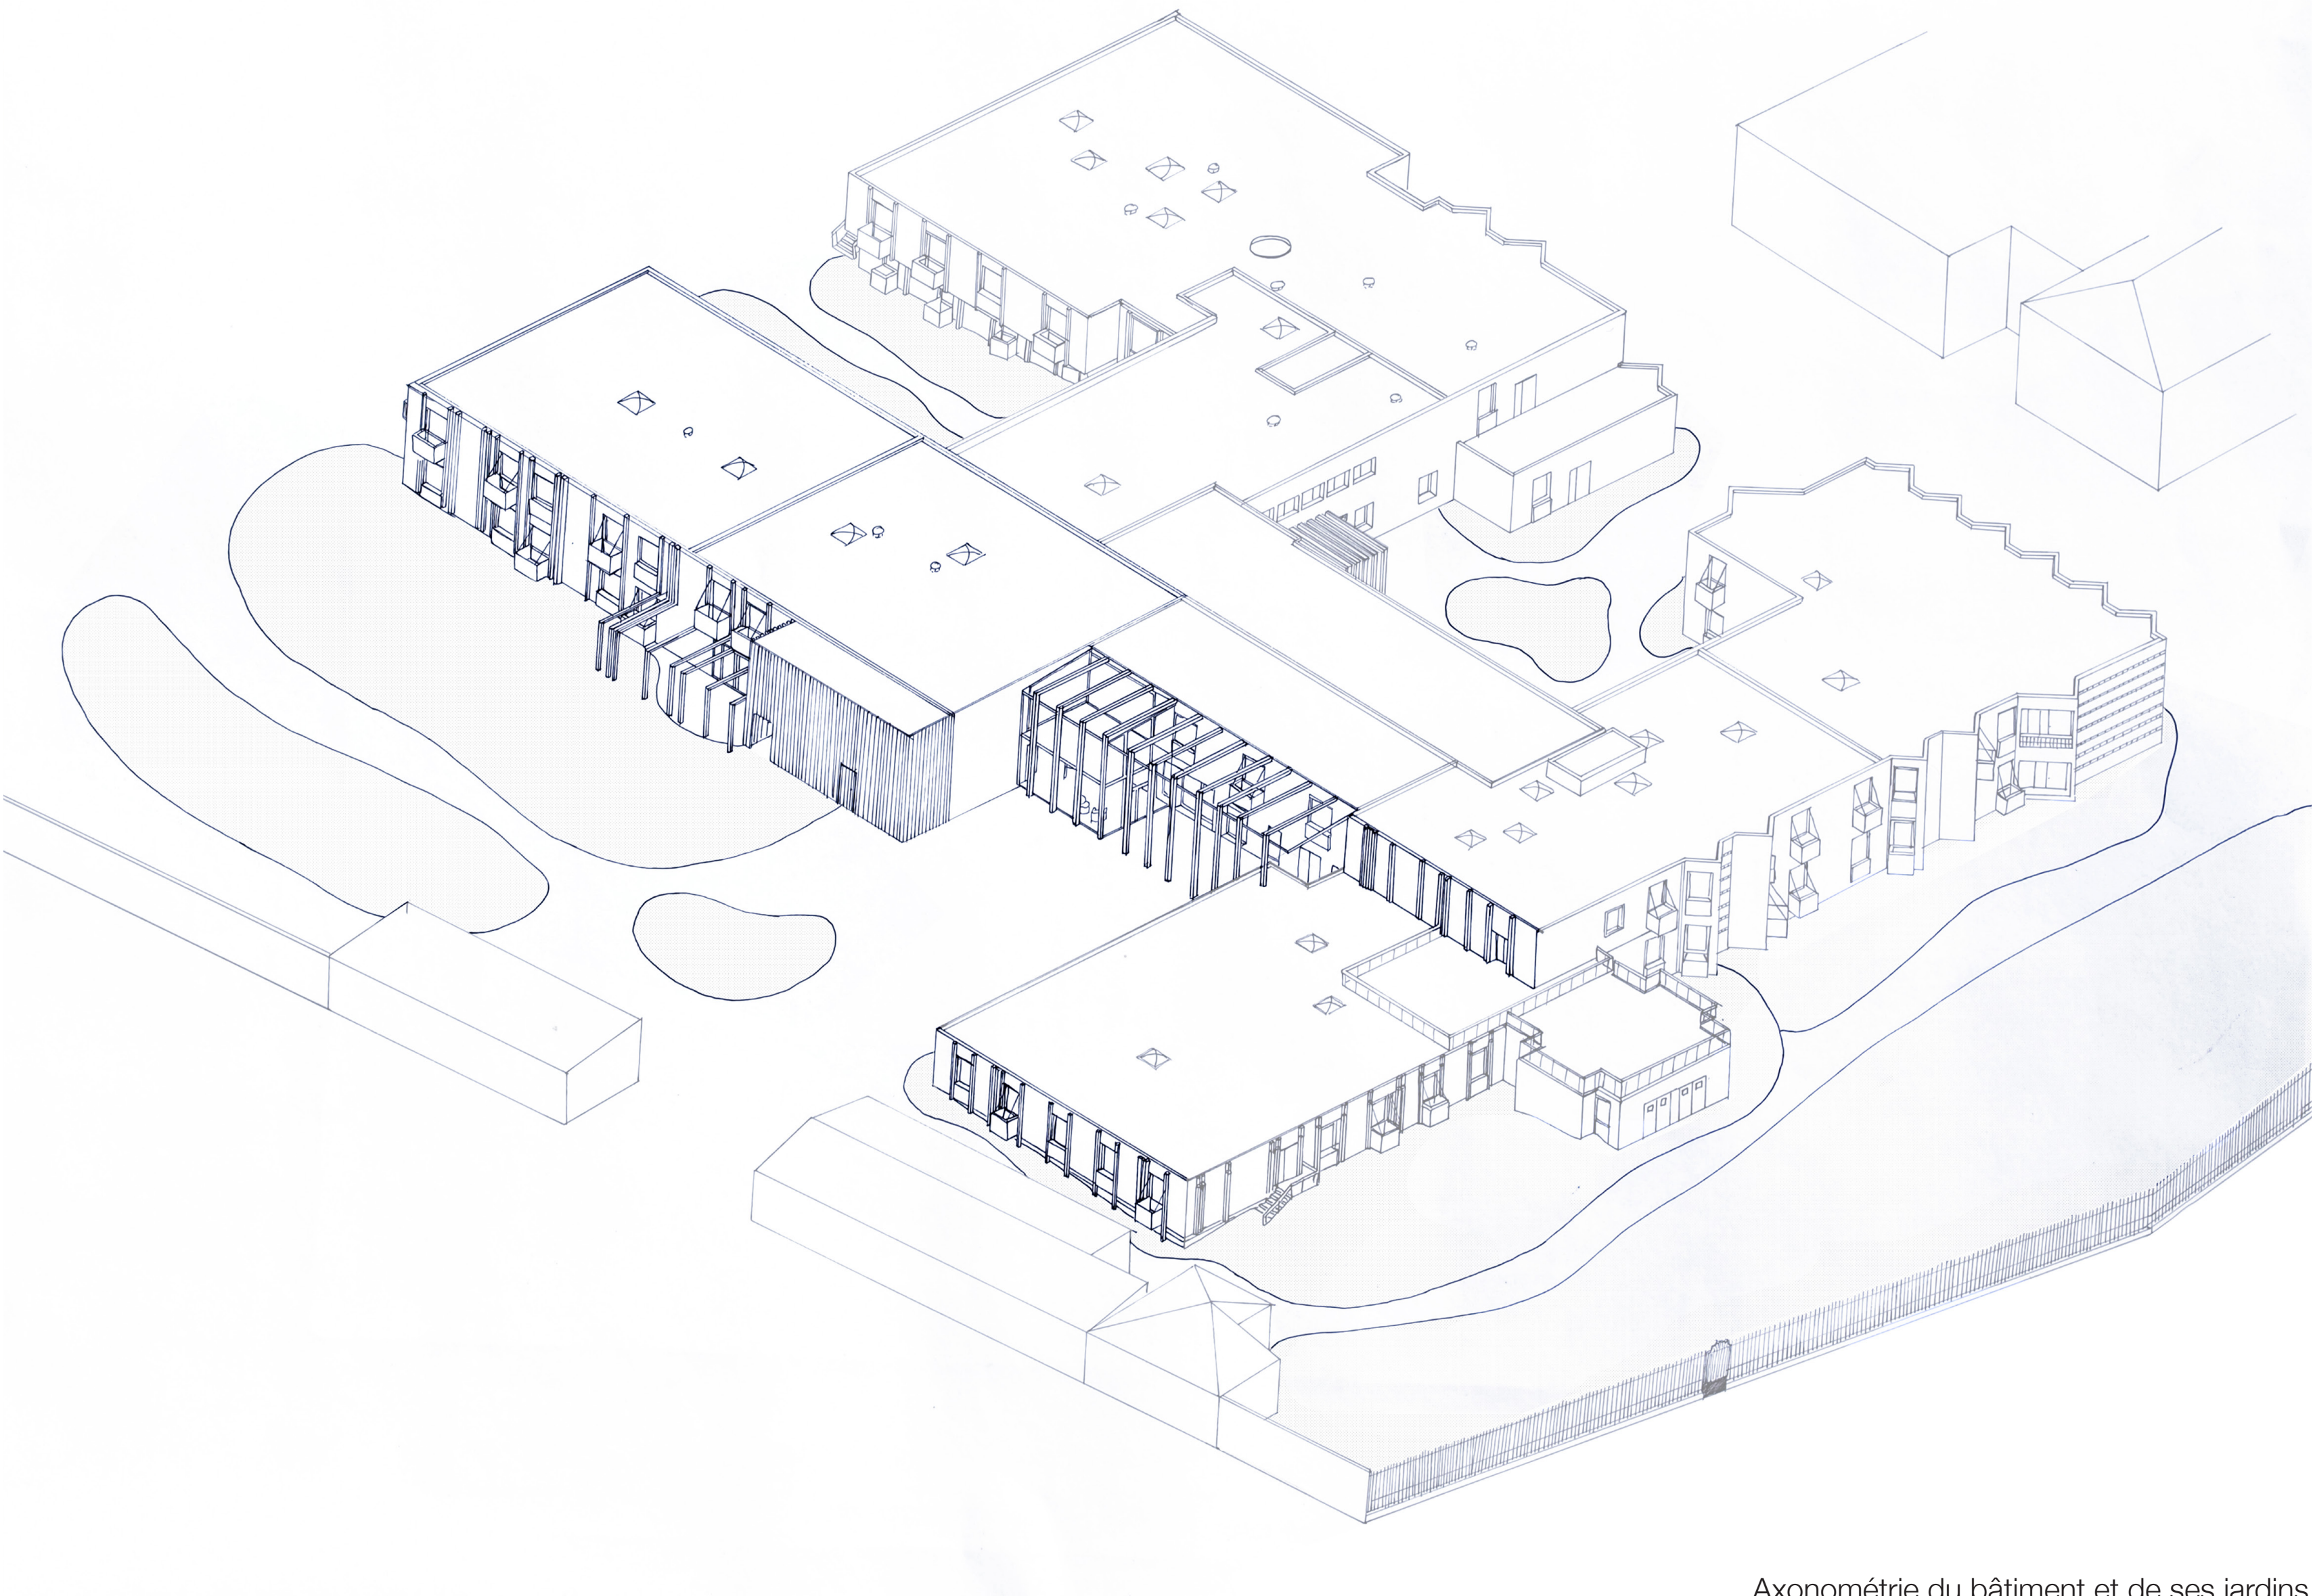

Axonométrie du bâtiment et de ses jardins